


PRACOWNIA ARCHYTEKTONICZNA "KERAD"			
Michałowo, ul. Białostocka 2 region 052136779			
RZUT PARTERU /inwentaryzacja/			
- do budowni obiektu na terenie dz. nr 214 w obrębie 0017, Mołotowskiej (gm. Górczka)			
RODZAJ OBRĄD:	P.B.	PODPISE:	SKALA: 1:100
PROJEKTANT:	mgr inż. arch. D. Modzelewska	DATA:	01.08.2016r.
WSPÓŁPRACOWNIK:	mgr inż. arch. A. Modzelewska	Rys. Nr	1/20

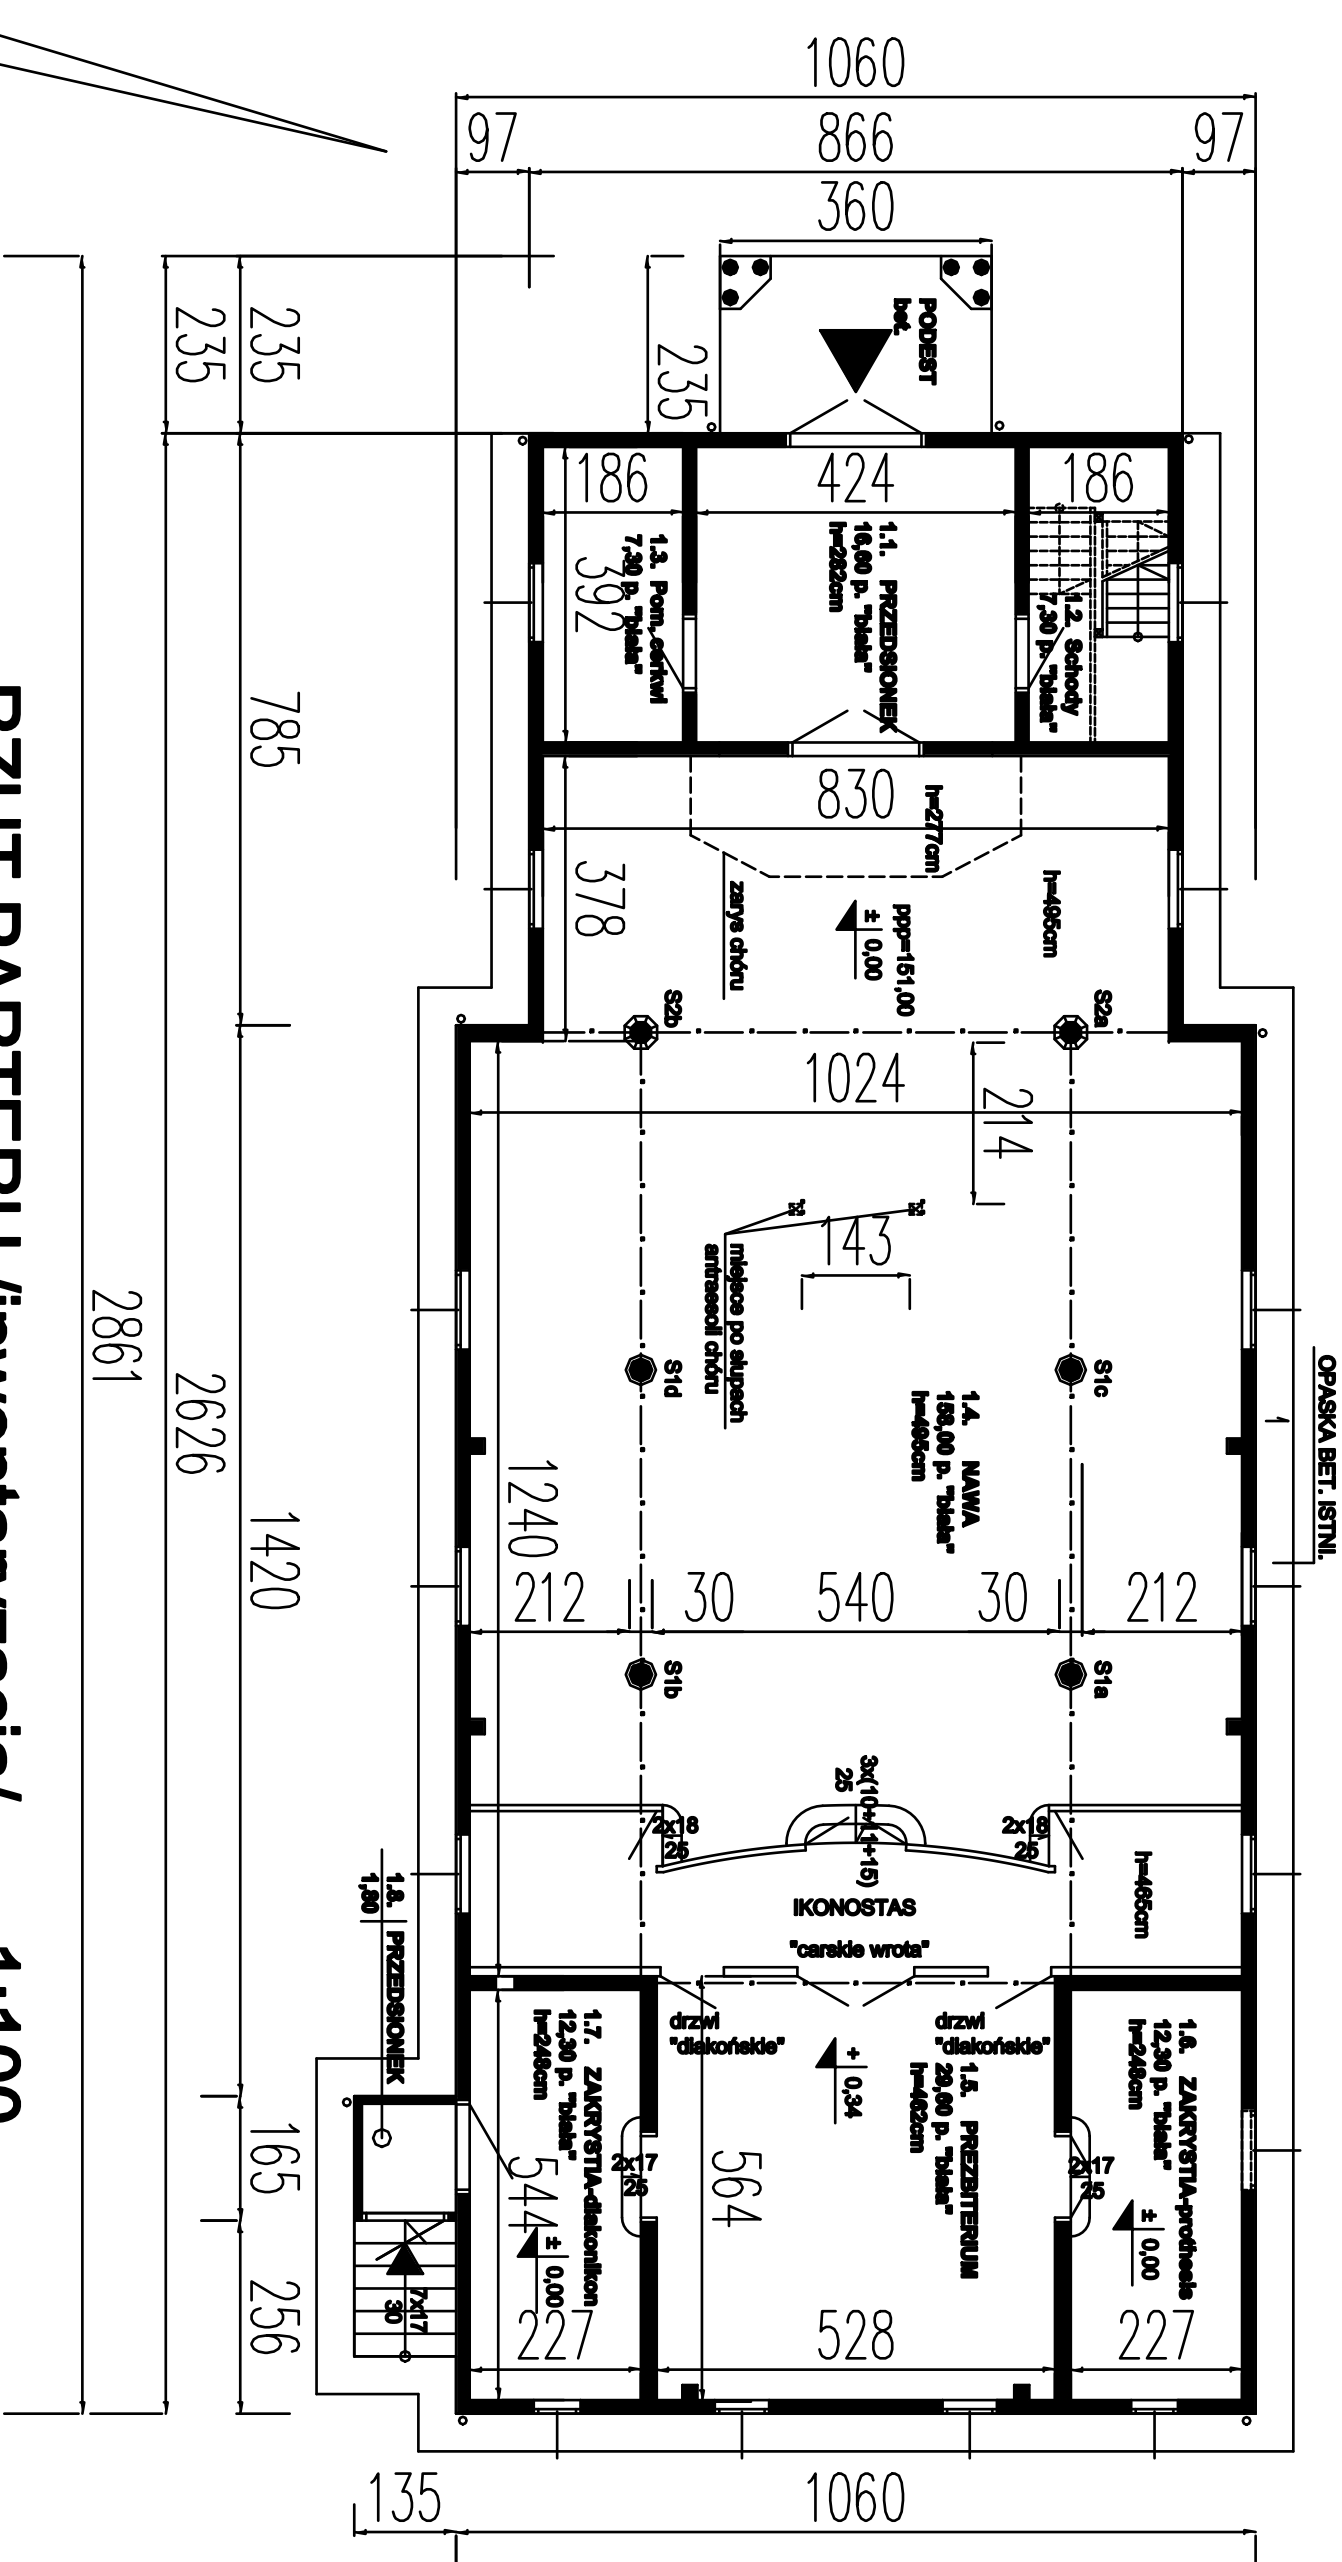

RZUT PARTERU /inwentaryzacja/ 1:100