


PRACOWNIA ARCHITEKTONICZNA "KERAD"			
Michałow, ul. Białostocka 2 regon 052136779			
RZUT PARTERU			
- do budynku cerkwi na terenie dz. nr 214			
w obrębie: 0017, Michałow (gm. Gródka)			
RODZAJ OPRAW:	P.B.	PODPIS:	SKALA: 1:100
PROJEKTANT:	mgr inż. arch. D. Modzelewska		DATA:
mgr. proj. w spec. arch.			01.09.2019r.
Bi 182/94			
WSPÓŁPRACA:	mgr inż. arch. A. Modzelewska		Rys. Nr 1/48

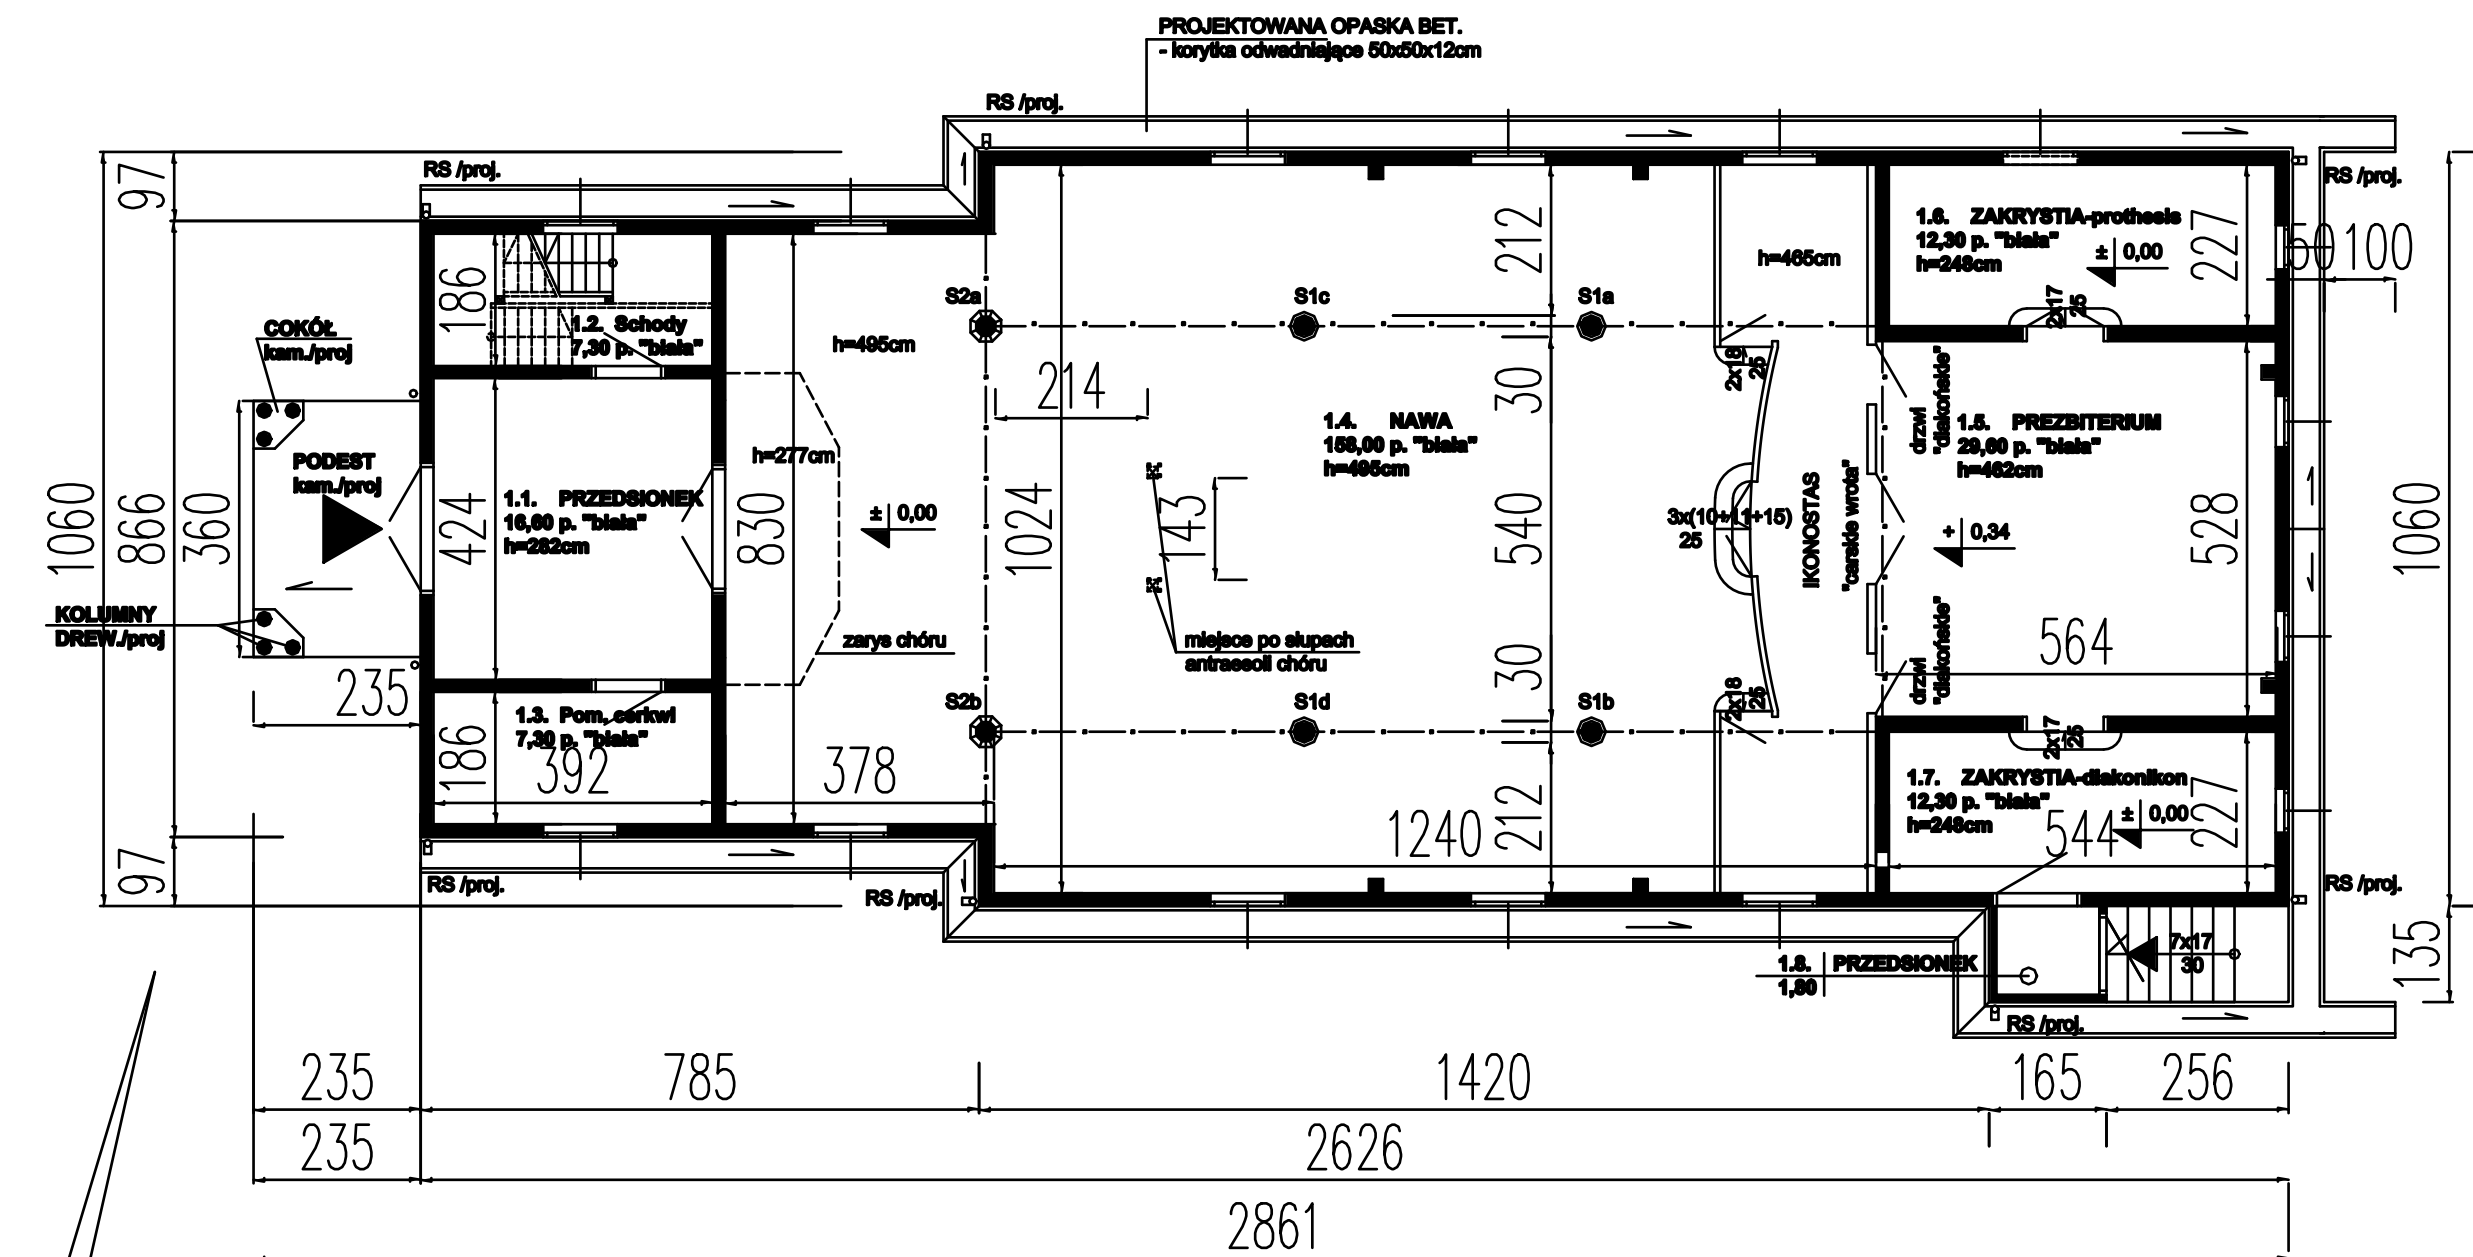

RZUT PARTERU 1:100